


SCALA 1:100

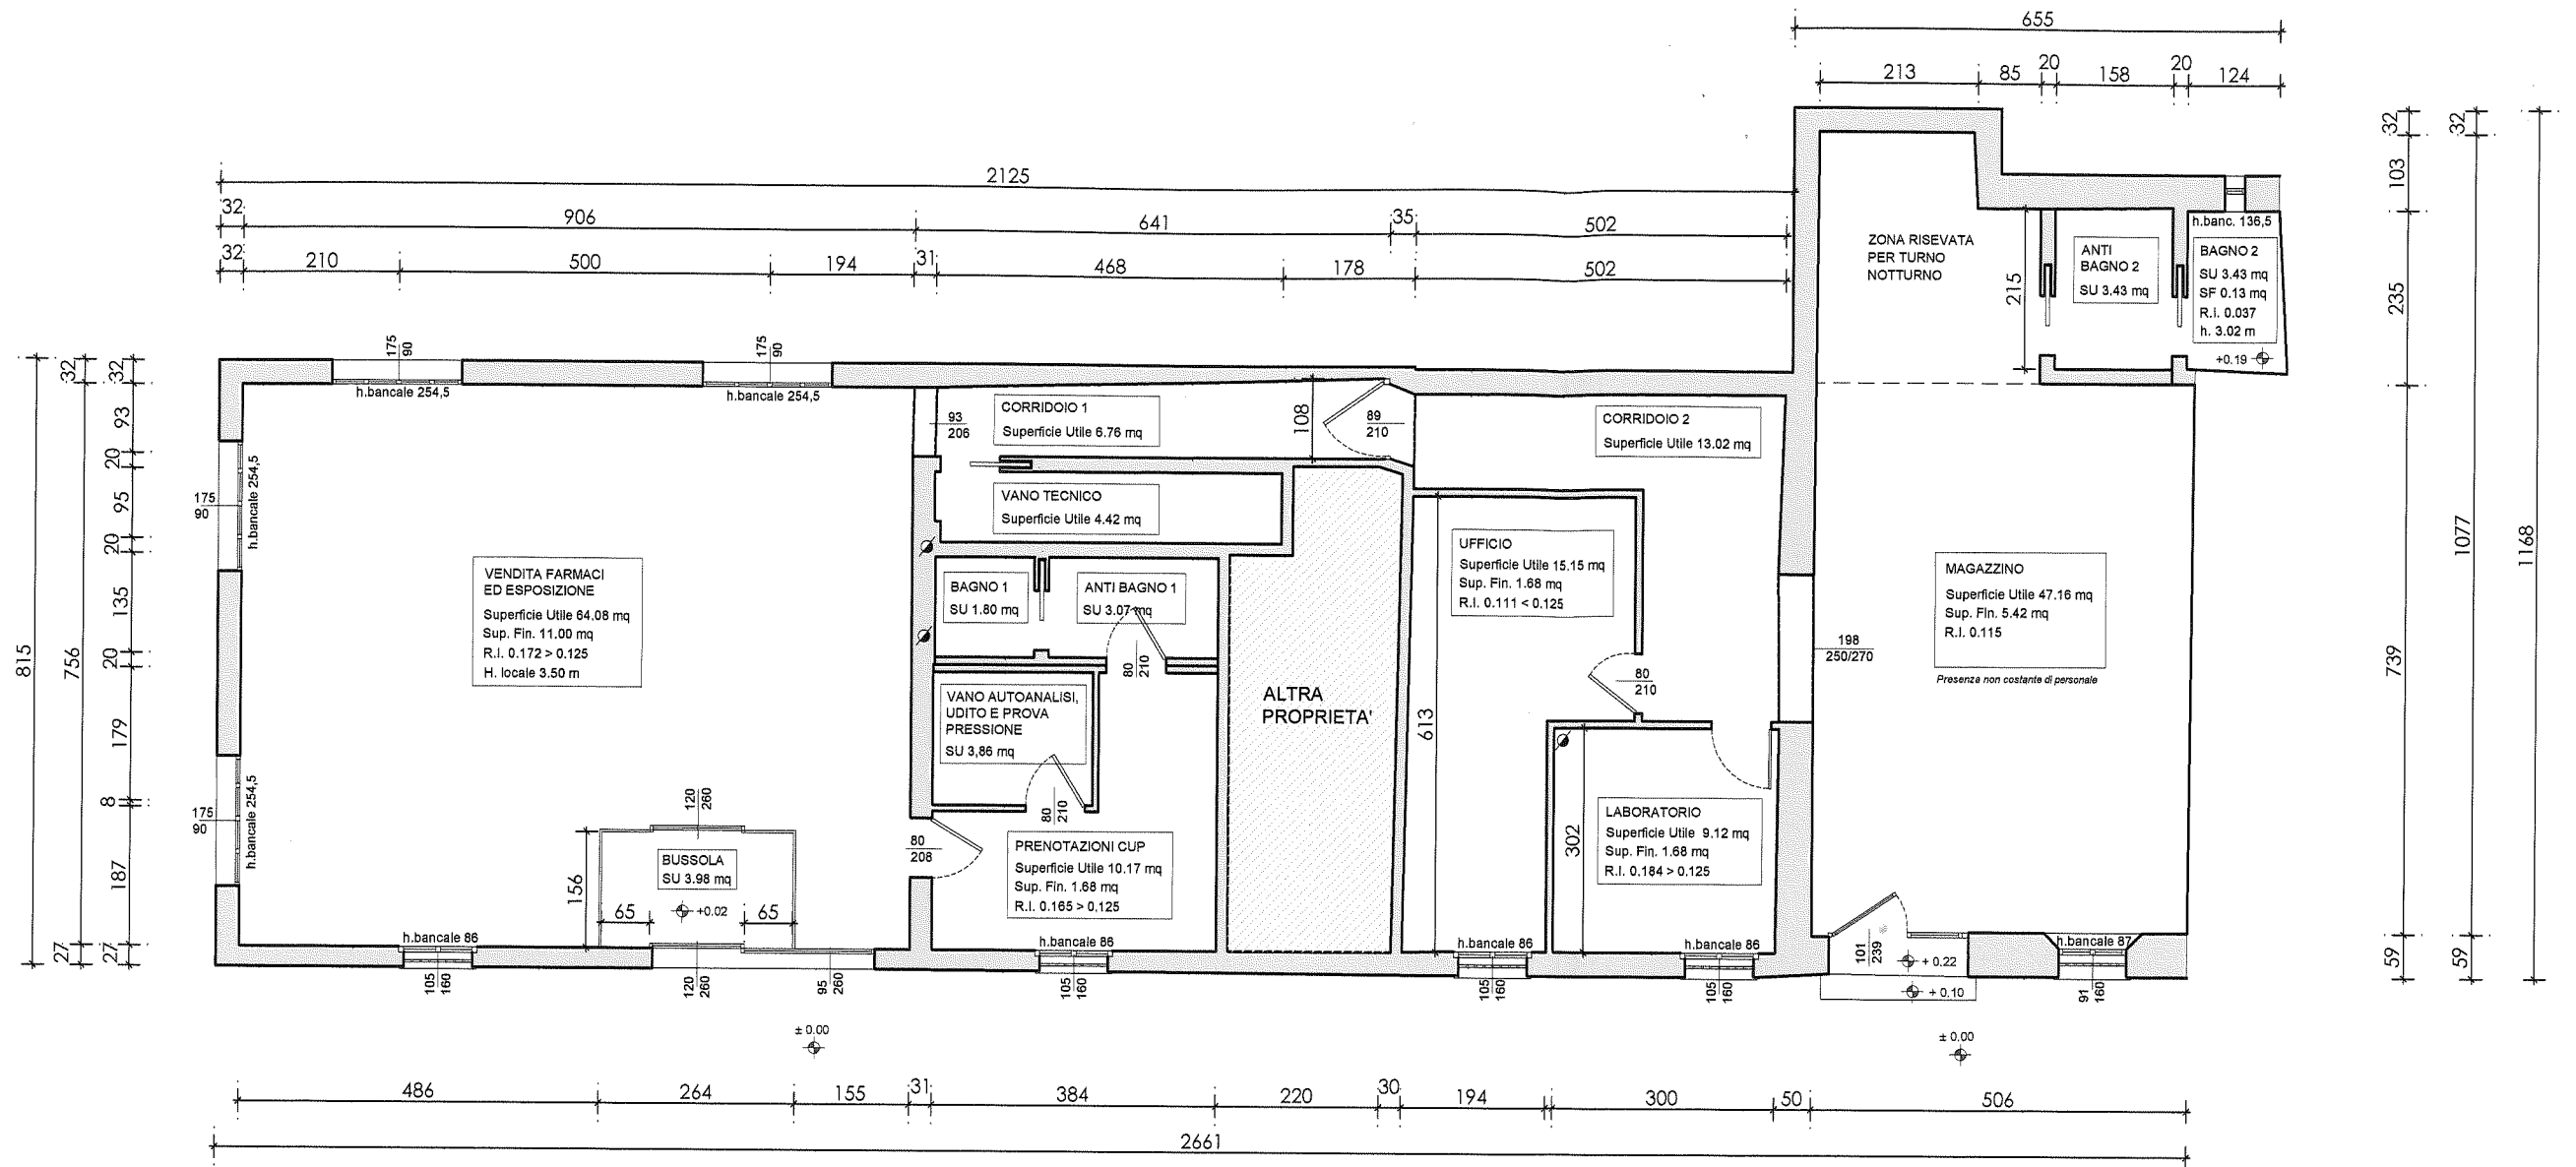

PIANO TERRA
H=3.50 (controsoffitto)

Locale	Sup. Pavimentata (mq)	Sup. Finestrata (mq)	S.F./S.P.	Sup. Aerazione (mq)	* S.A/S.P.
Vendita ed esposizione	64.08	$3.00+1.68+1.58+1.58+1.58+1.58 = 11.00$	0.17	$1.68+1.58+1.58+1.58+1.58 = 8.00$	0.12
Vano per autoanalisi	3.96	/	/	/	/
Prenotazioni CUP	10.17	1.68	0.17	1.68	0.17
Ant. bagno 1	3.07	/	/	/	aerazione forzata
Bagno 1	1.80	/	/	/	aerazione forzata
Ufficio	15.15	1.68	0.11	1.68	0.11
Laboratorio	9.12	1.68	0.18	1.68	0.18
Magazzino	47.16	$2.41+1.55+1.46 = 5.42$	0.11	1.46	0.03
Ant. Bagno 2	3.43	/	/	/	/
Bagno	2.81	0.13	0.04	0.13	0.04
Vano tecnico	4.42	/	/	/	/

* nel calcolo sono escluse le porte

NOTE:
 Minimo illuminazione 1/8 = 0,125
 Minimo aerazione 1/16 = 0,0625
 Tollerato 1/10 = 0,10
 Bussola in vetro per limitare le dispersioni termiche