


09/07/18

**Sede operativa:** Becton Dickinson Rowa Italy Srl  
 Via Brera, 28/c  
 20010 Cornaredo (MI)  
 tel. [+39] 02 99990122  
 fax. [+39] 02 99990139  
 email. [info@rowa-italia.it](mailto:info@rowa-italia.it)  
 web. <http://www.rowa-italia.it>  
**Sede legale:** Becton Dickinson Rowa Italy Srl  
 Via Brera, 28/c  
 20010 Cornaredo (MI)  
 Società con socio unico, soggetta all'attività di  
 Direzione e Coordinamento della Rowa  
 Automatisierungssysteme GmbH.

**Forma: Impianto Singolo Vmax**  
 Lunghezza: 5,97 m (+ 0,29 m)  
 Larghezza: 1,63 m  
 Altezza: 3,40 m  
 Profondità ripiano: 0,34 m  
 Capienza: ca. 20.700 a 21.400 confezioni  
 Punti di uscita dal magazzino: 1 Pz.  
 doppio gruppo di presa  
 nastro di carico  
 Nastro di carico complessivo: ca. 5,81 m  
 Peso magazzino al mq: 603,2 kg  
**PROLOG**

**Sistema di trasporto:**  
 Nastro 1: ca. L = 8,50 m  
 Nastro 2: ca. L = 3,35 m  
 Nastro 3: ca. L = 6,95 m  
 Nastro 4: ca. L = 3,35 m  
 Lift 1: ca. H = 0,00 m  
 Lift 2: ca. H = 0,00 m  
 Chiocciola/e Ø 40 cm, H = 1,20 m: 2 Pz.  
 Deviatore mobile: 0 Pz.  
 Deviatore fisso: 0 Pz.

**DELOCALIZZAZIONE FARMACIA**  
 SCALA 1:100

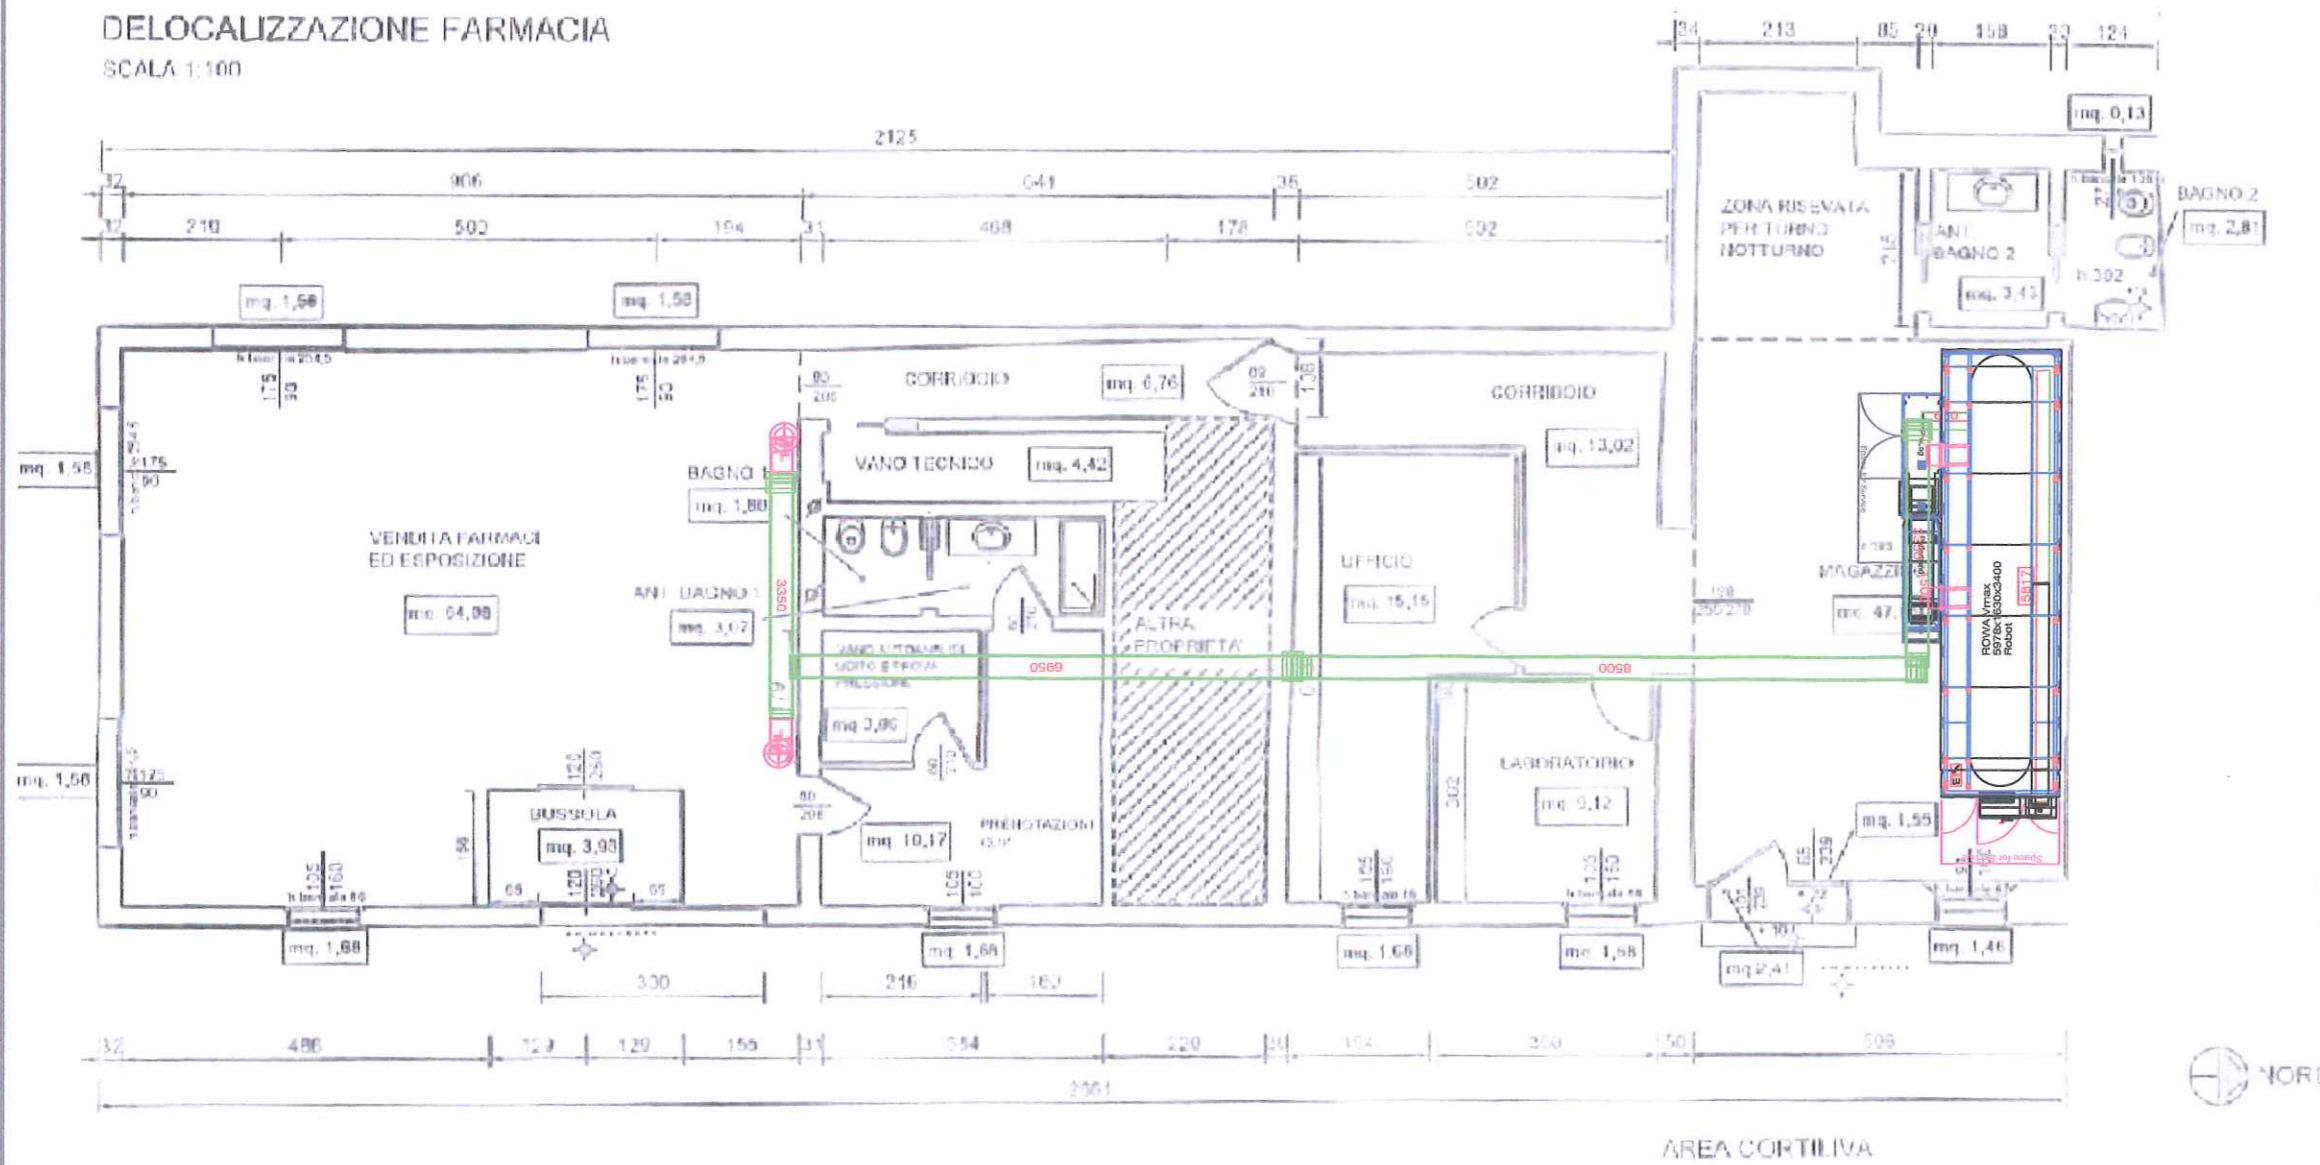

105 85 204 750 109

**BOZZA DI PROGETTO**  
 Disegno a scopo indicativo per la realizzazione dell'offerta.  
 Misurazioni e rilievi potrebbero non corrispondere alle misure effettive.  
 Le misure definitive e l'esatta posizione dei punti di consegna verranno concordate insieme al cliente dopo il conferimento dell'ordine.  
 I modelli rimangono di esclusiva proprietà Rowa.  
 Affidati solo per il proposito. Copie o altre riproduzioni potranno essere eseguite solo in accordo con le condizioni sopra esposte.  
 Nessun originale o riproduzione potrà essere trasmesso o altrimenti reso accessibile a terzi.

	Progetto Farmacia Veronesi Di Veronesi Dr.Ssa CeciliaPVia Fulvia, 84/88/P41037 Mirandola (MO)	Progetto N. 1680 F Autore Mea Scala -
	Disegno 93022	Data 07.06.2018